



湖畔1栋

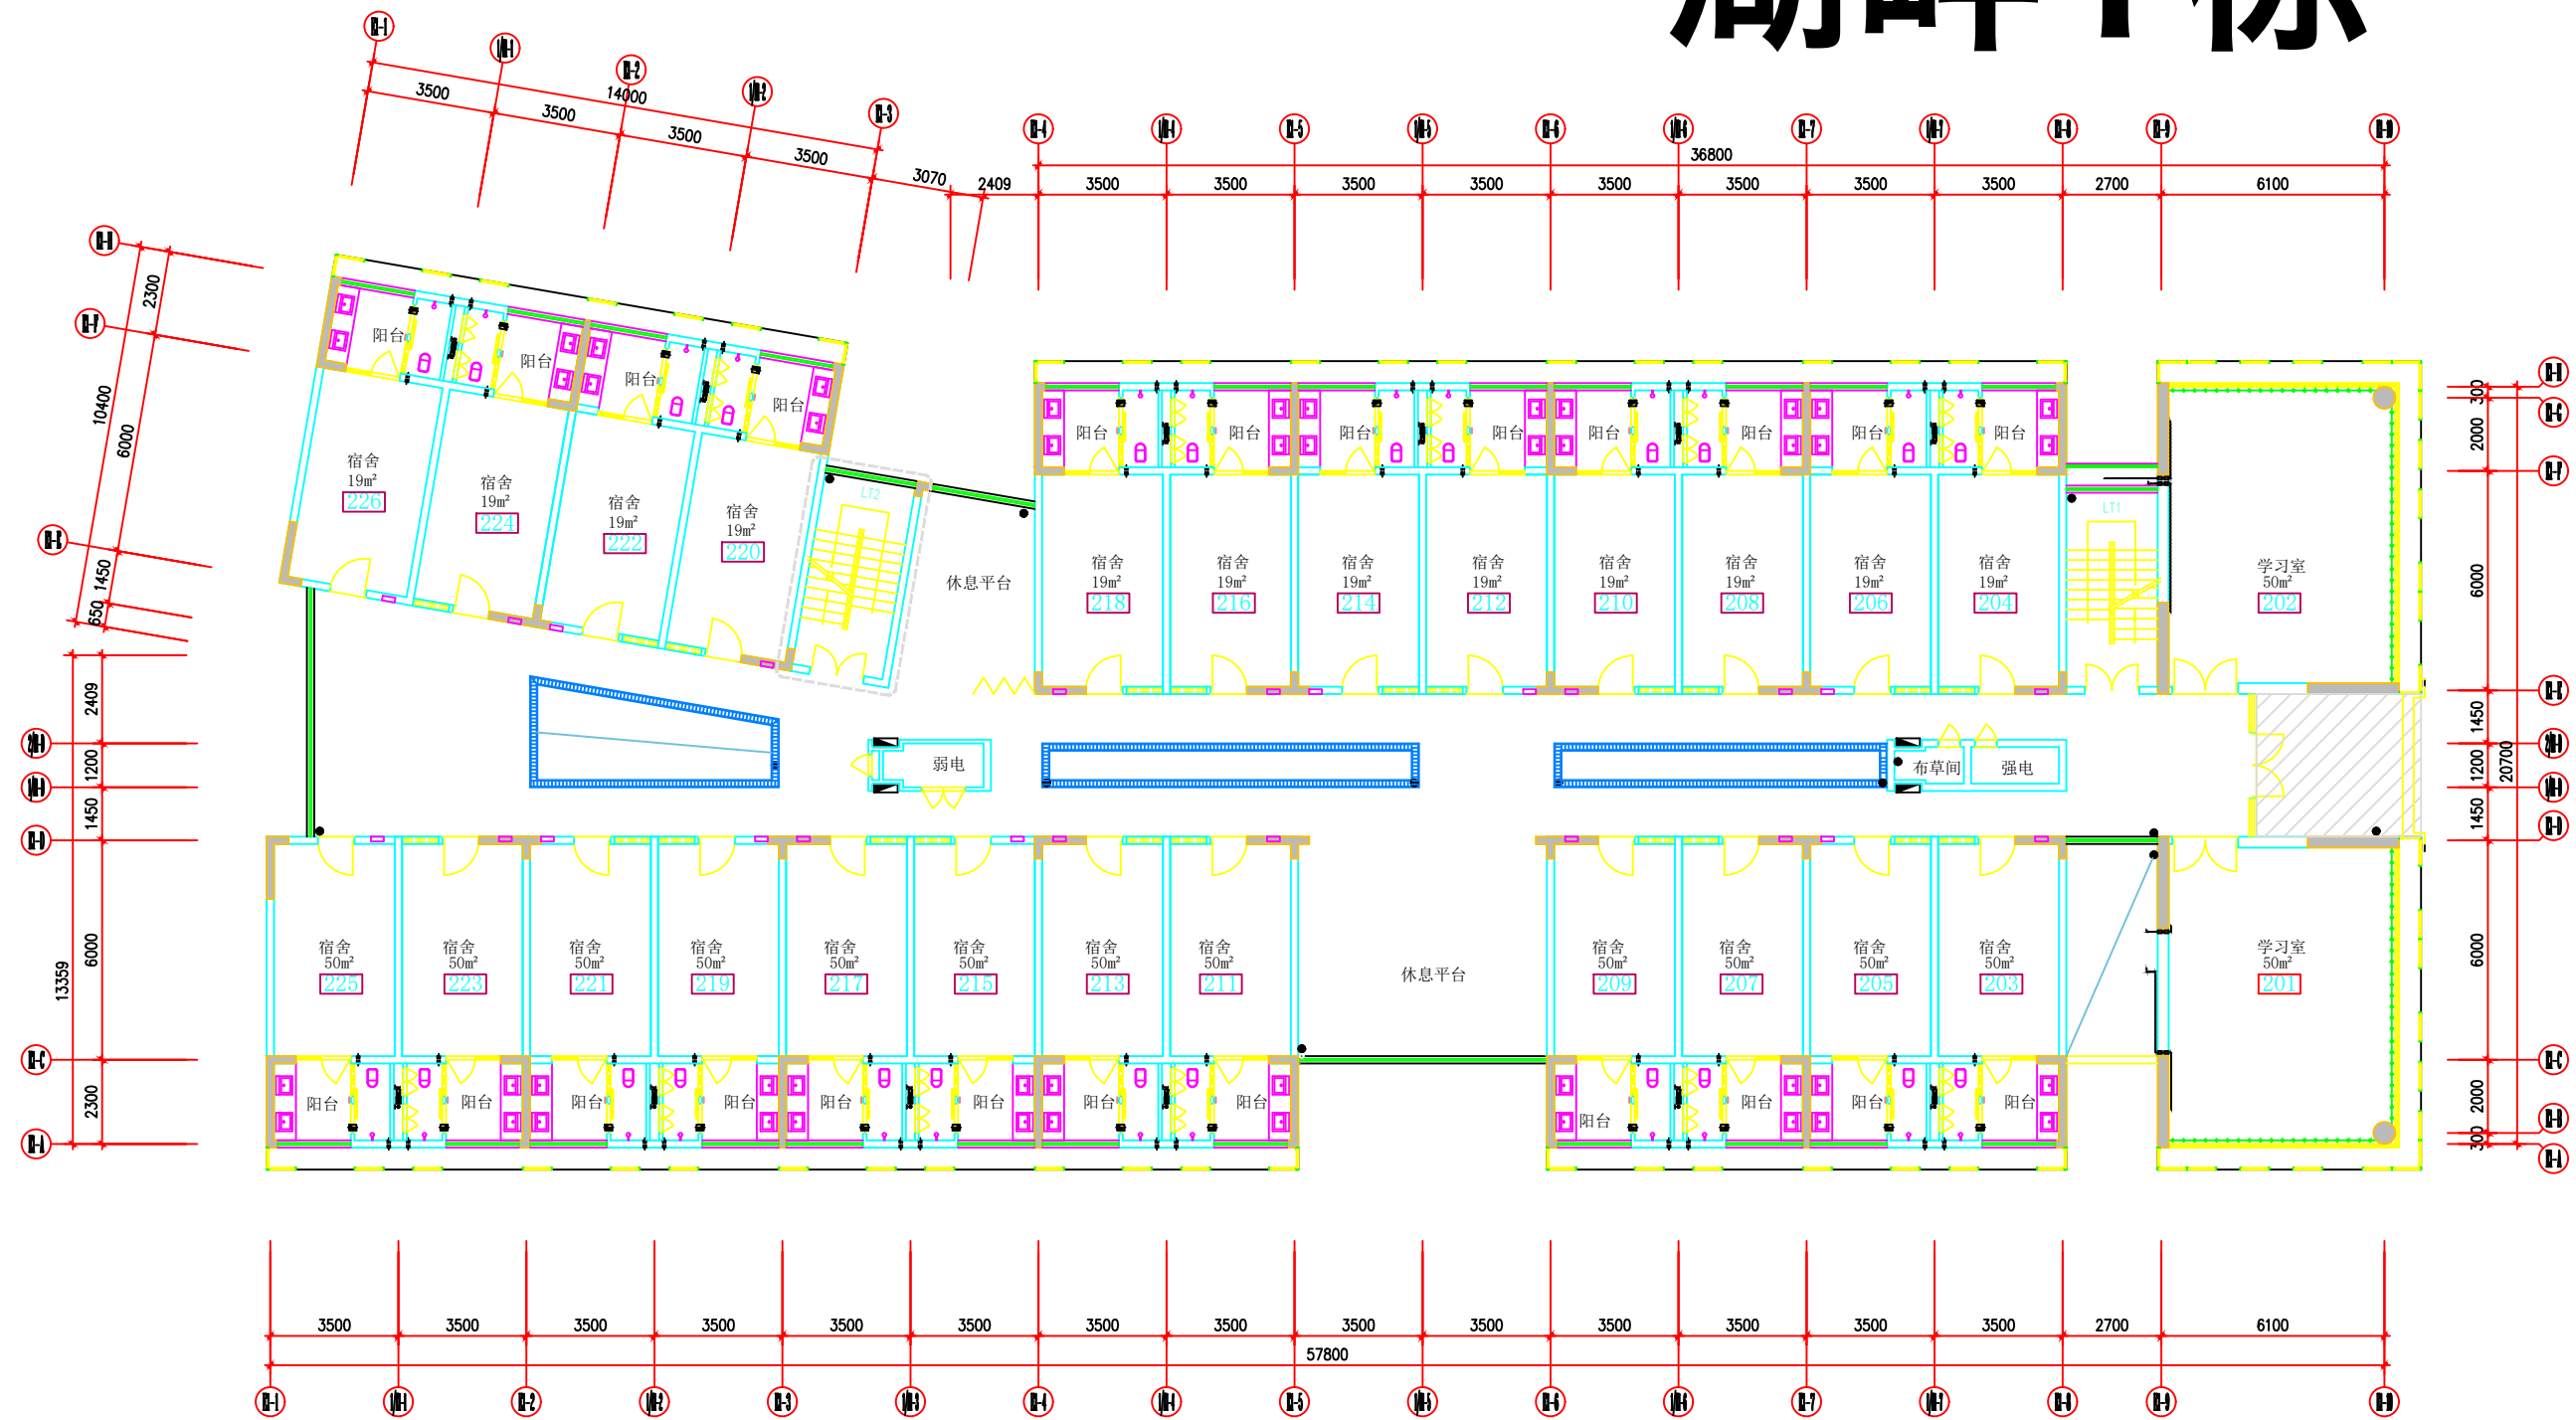

E1栋二层及餐厅S1屋面平面图 1:100


湖畔2栋

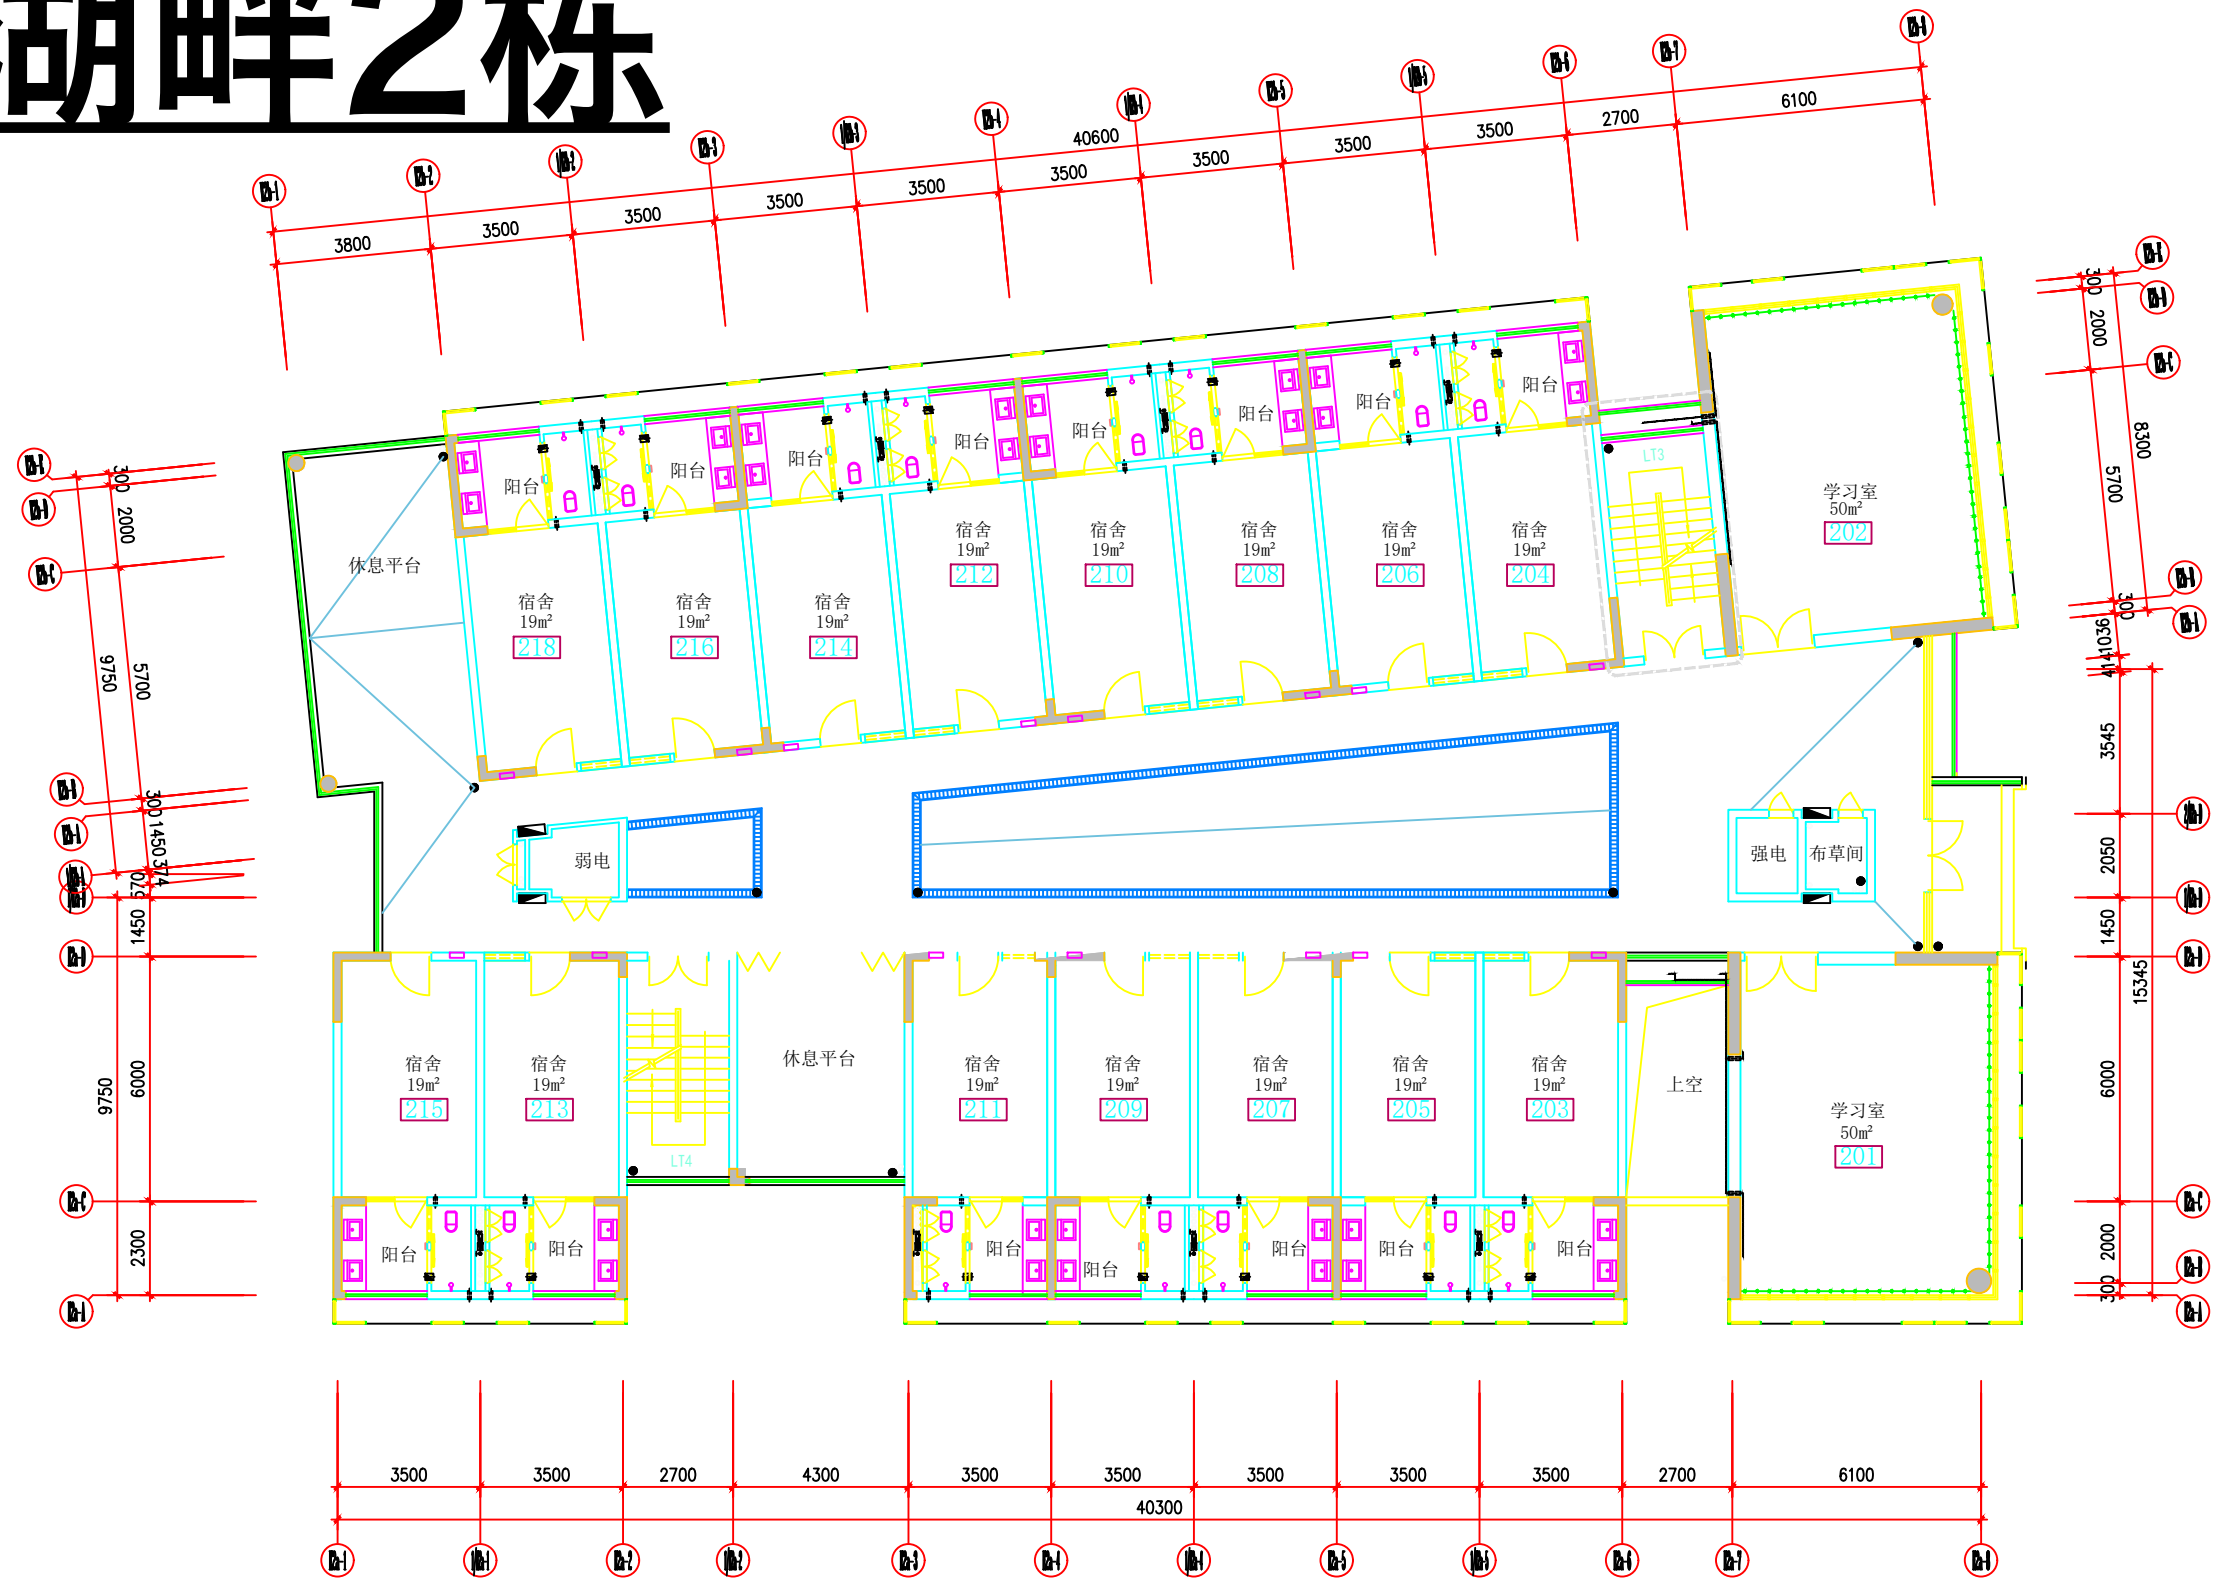

2栋二层平面图

Scale 1:100


湖畔3栋

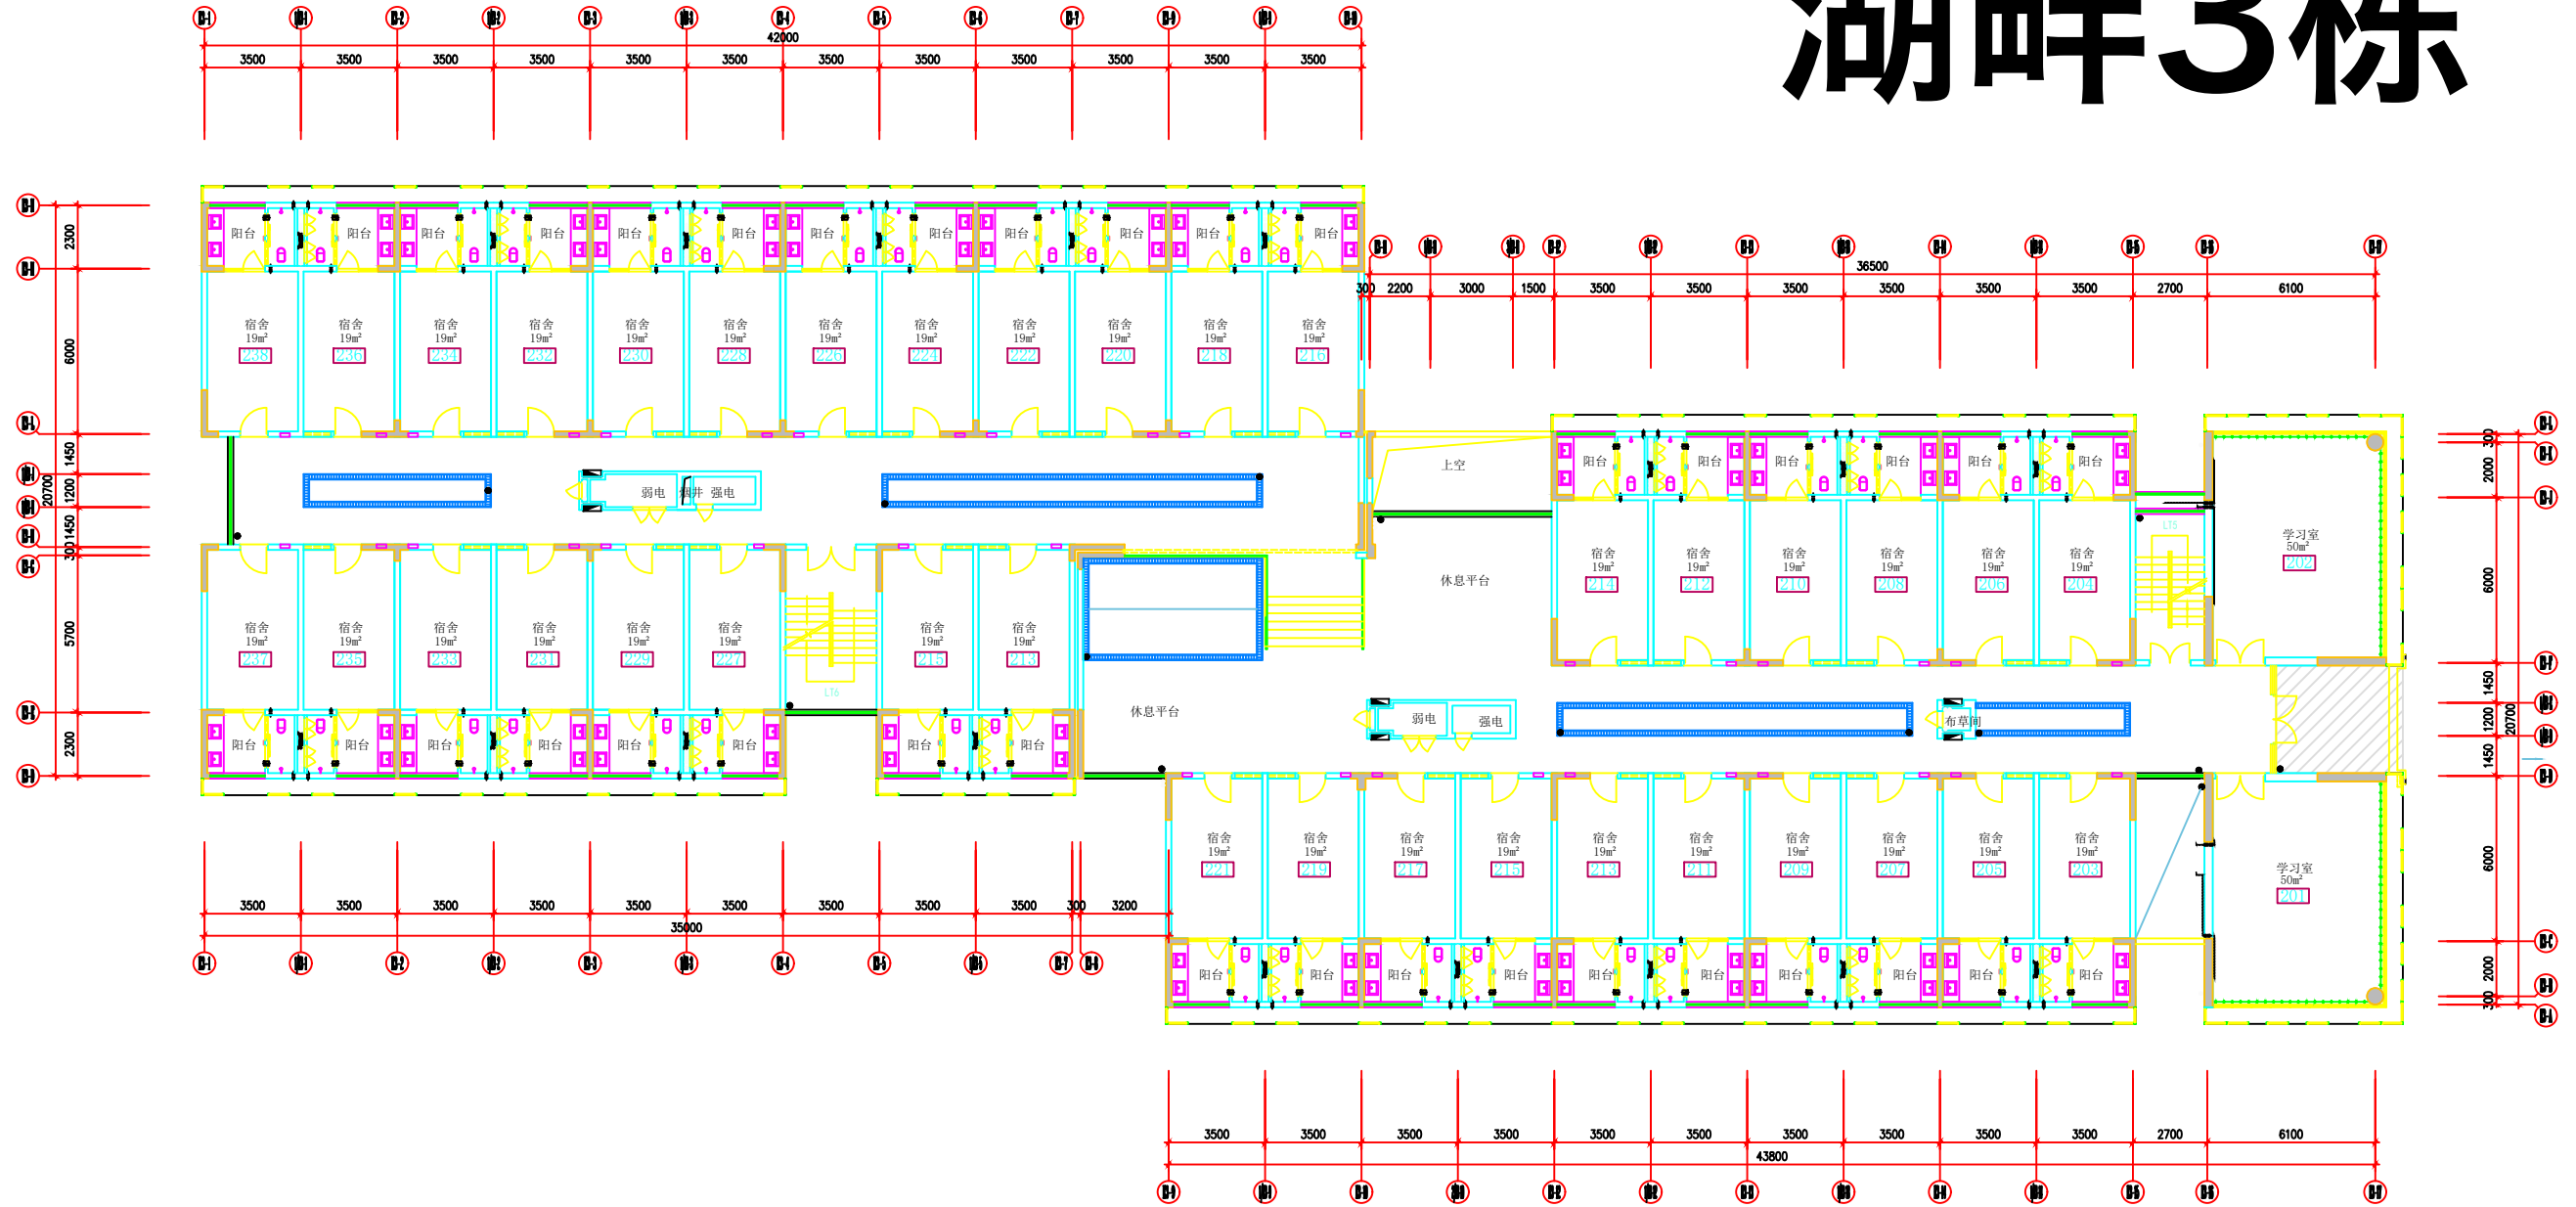


3栋二层平面图
Scale: 1:100

设计 Designer	绘图 Drawing	校对 Checked	审核 Approved	审定 exam		建设单位 Constructor	南方科技大学	备注 Note 所有尺寸以图例标注为准, 严禁在图面上直接尺寸, 如有任何疑问, 请与设计部联系。	图名 Name of Drawing	3栋二层平面图	日期 Date
						工程名称 Project Name	荔园、欣园、书院宿舍修缮翻新项目 书院1~6栋宿舍修缮翻新部分		比例 Scale	专业 Profess	


湖畔4栋

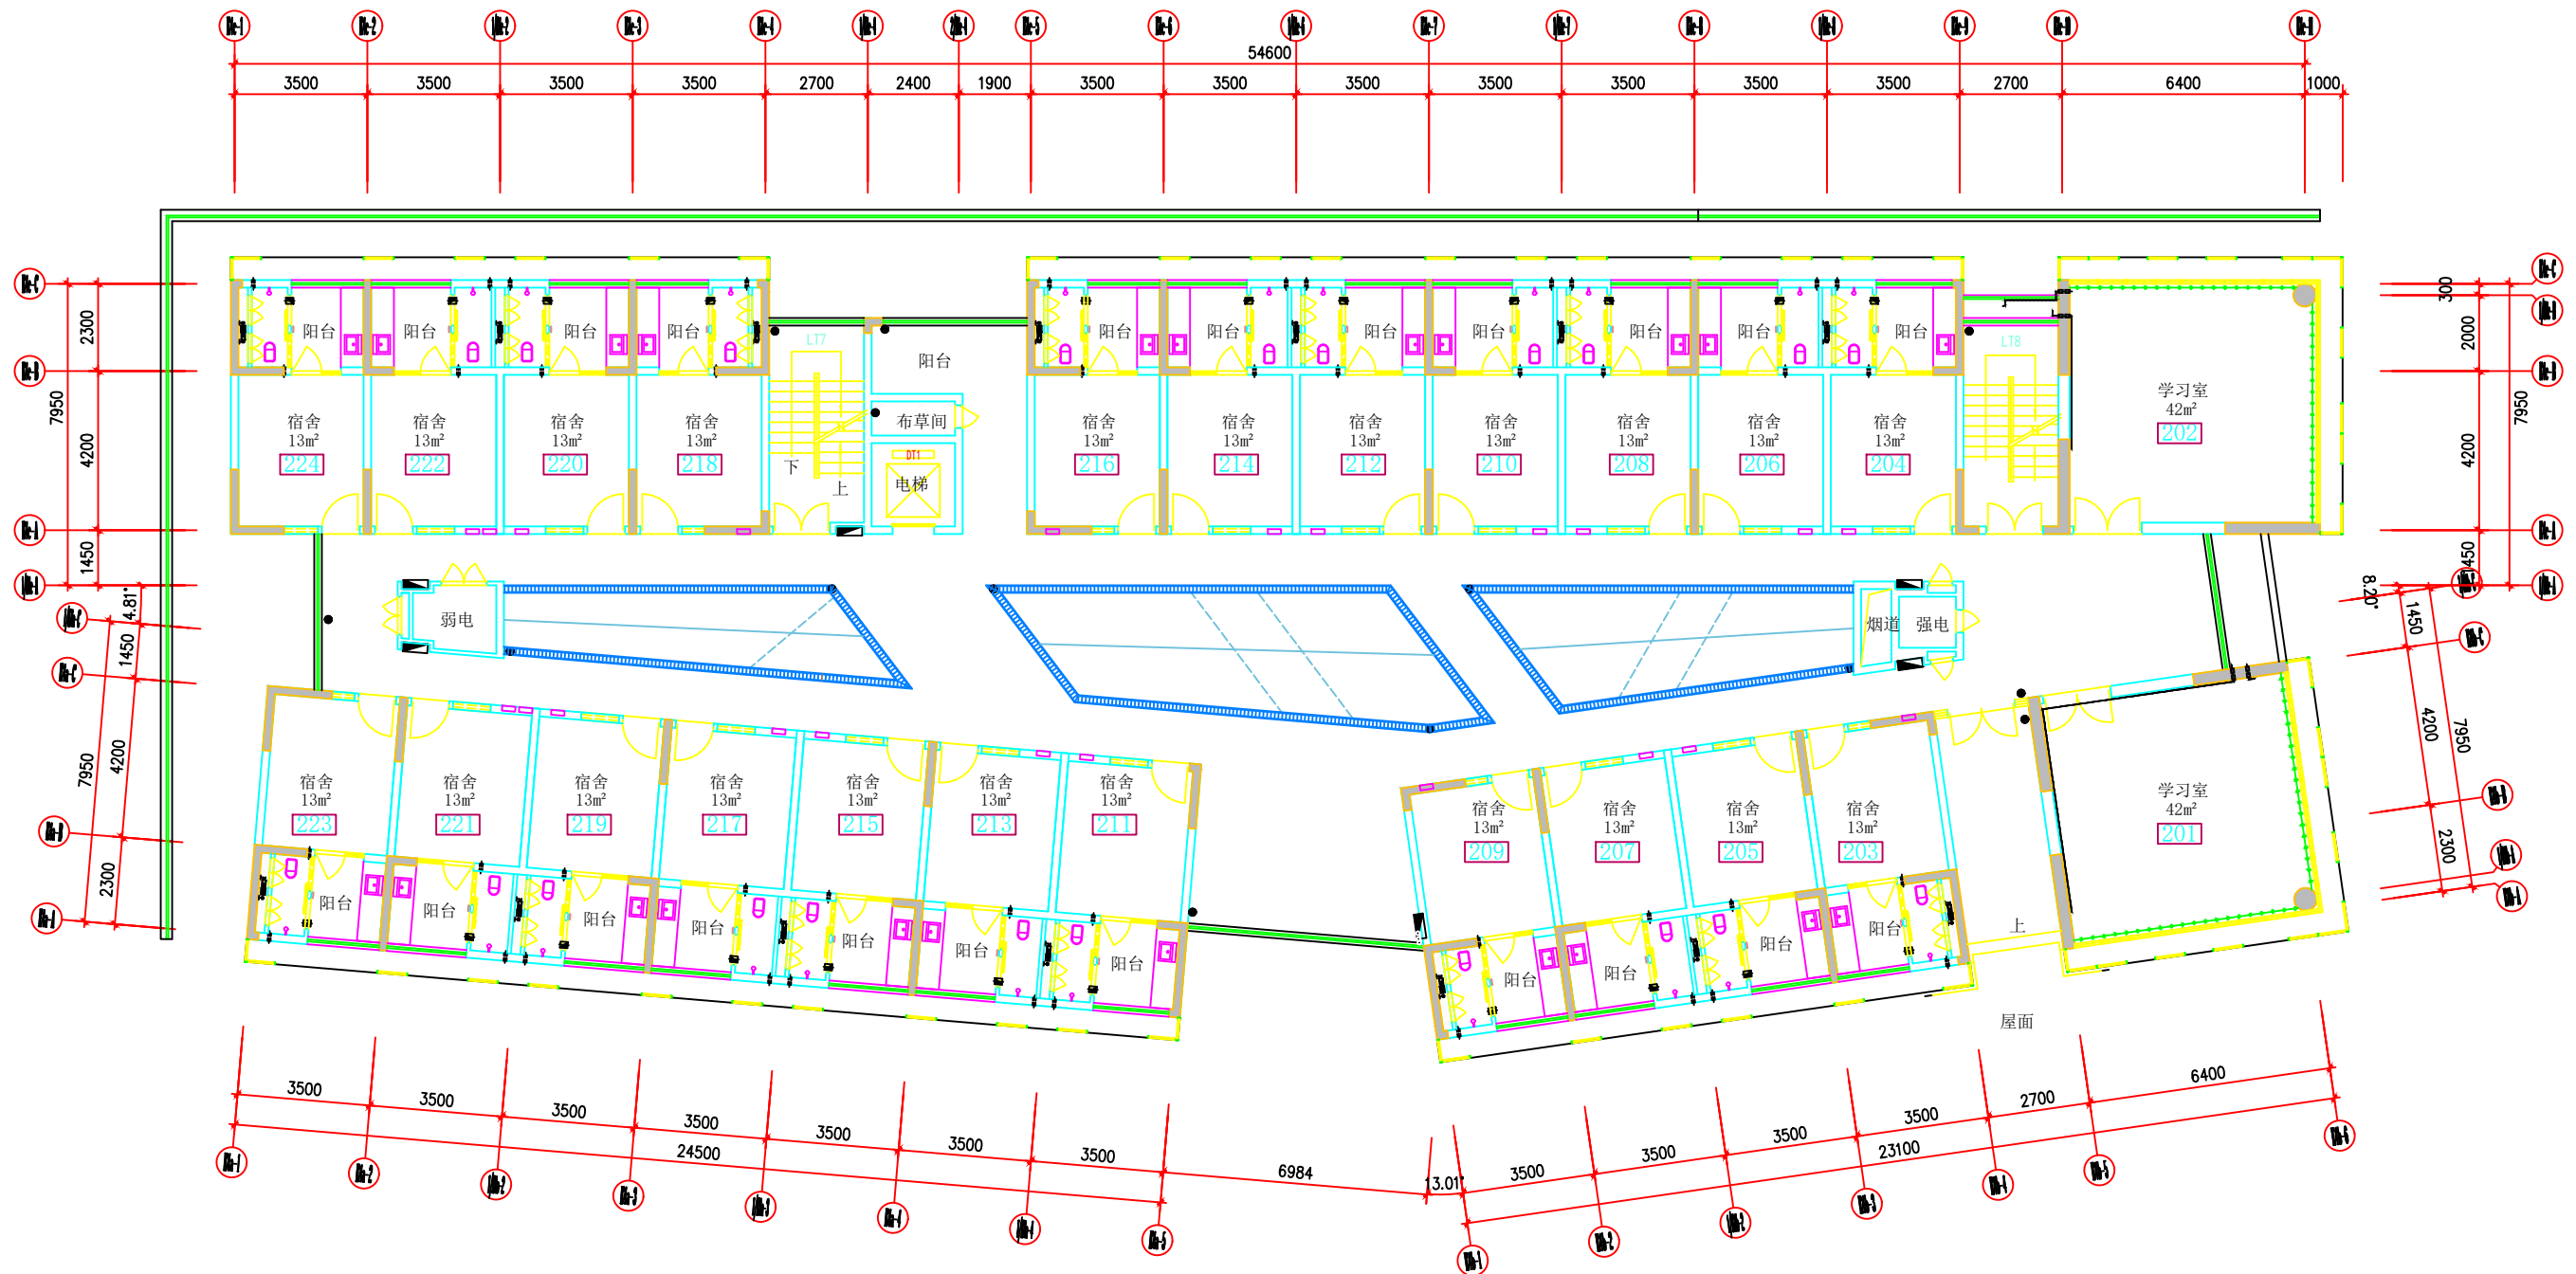

湖畔5栋

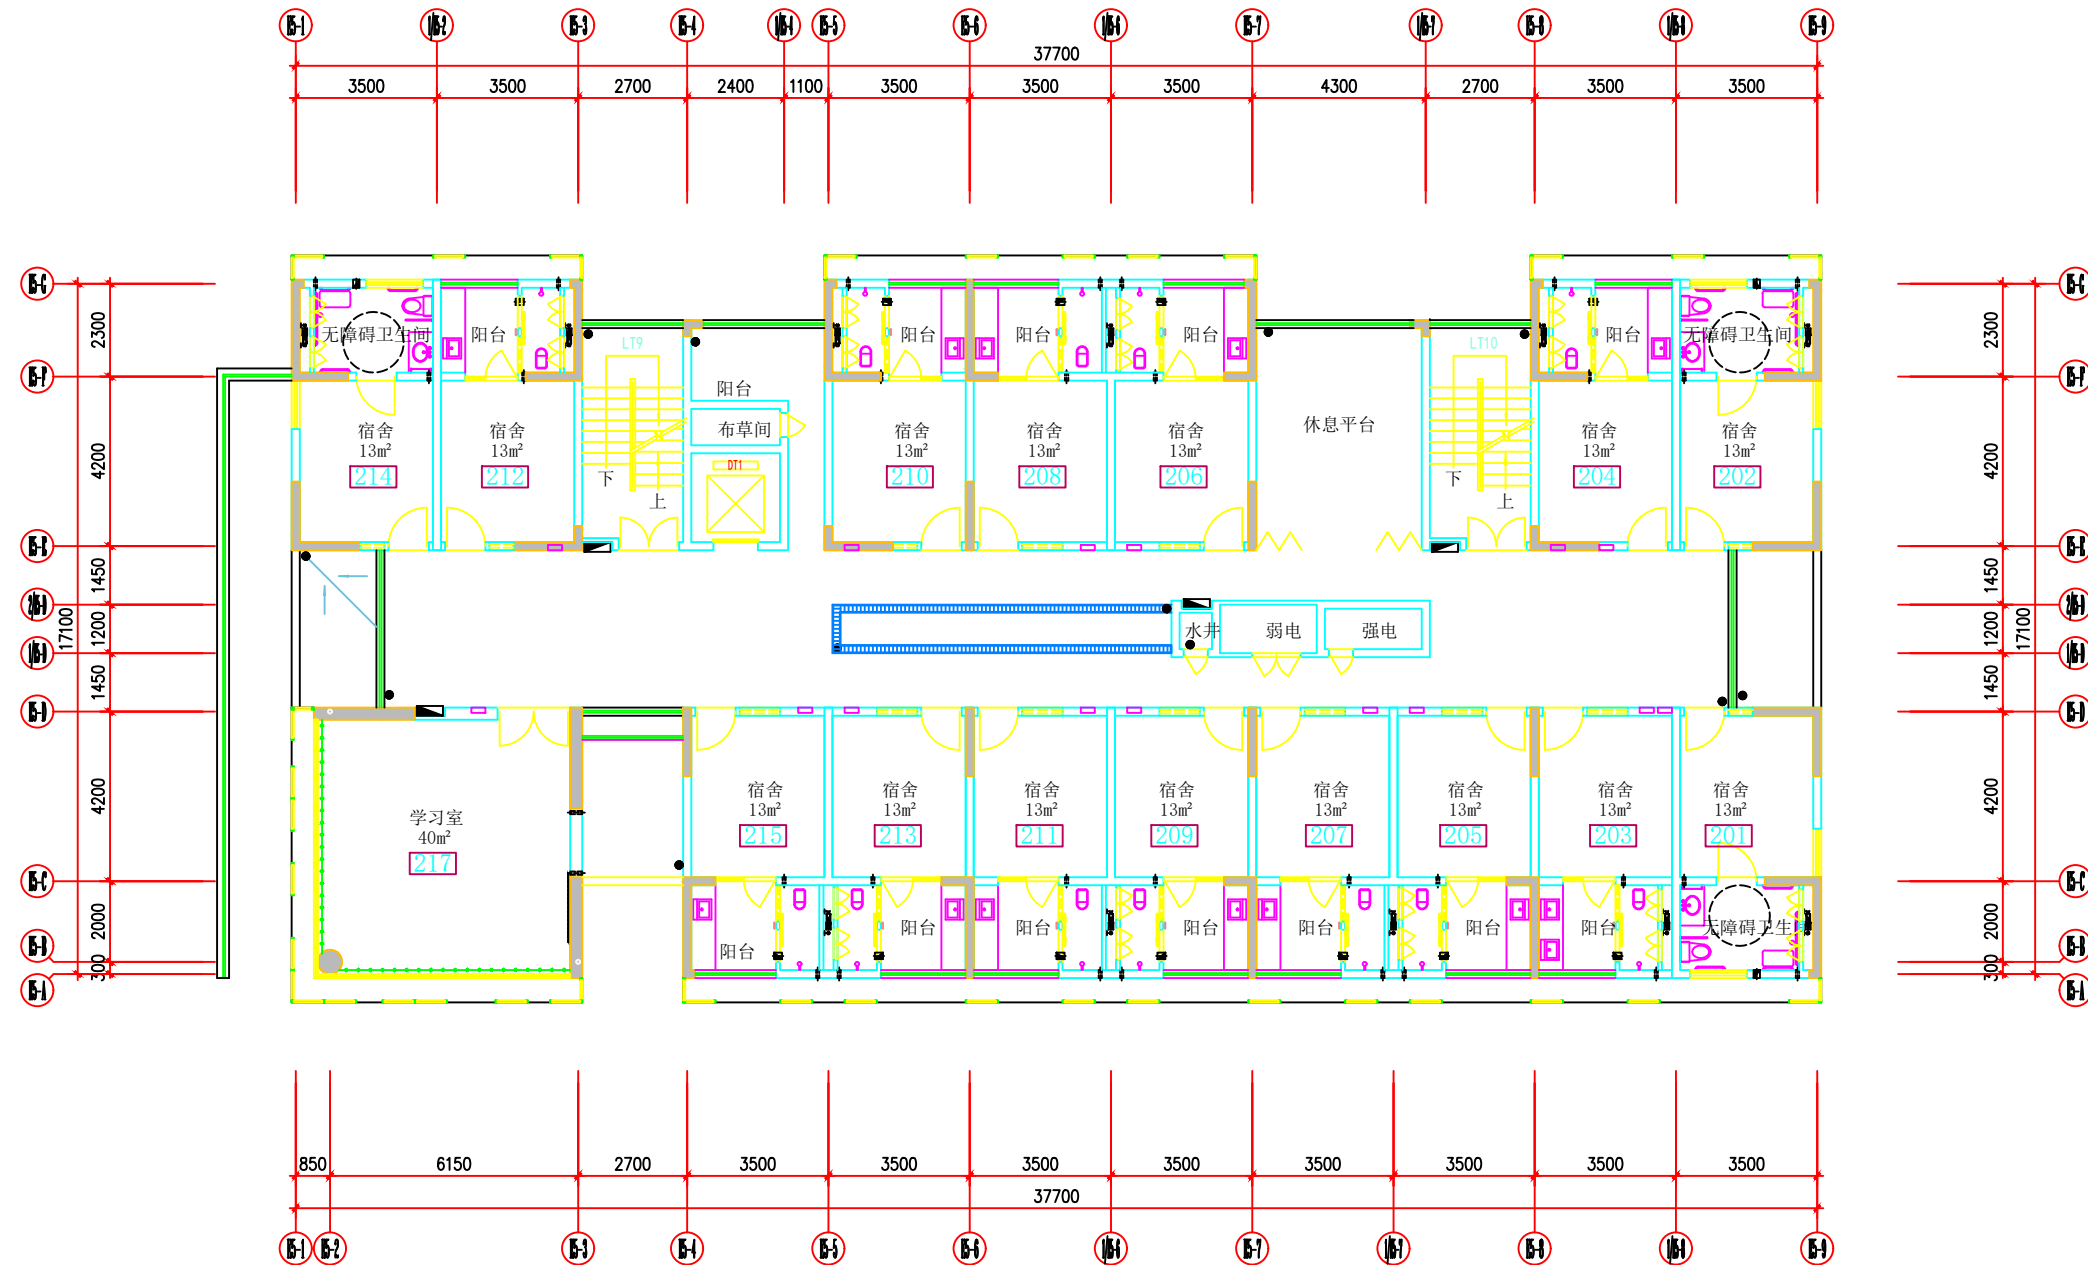

湖畔6栋

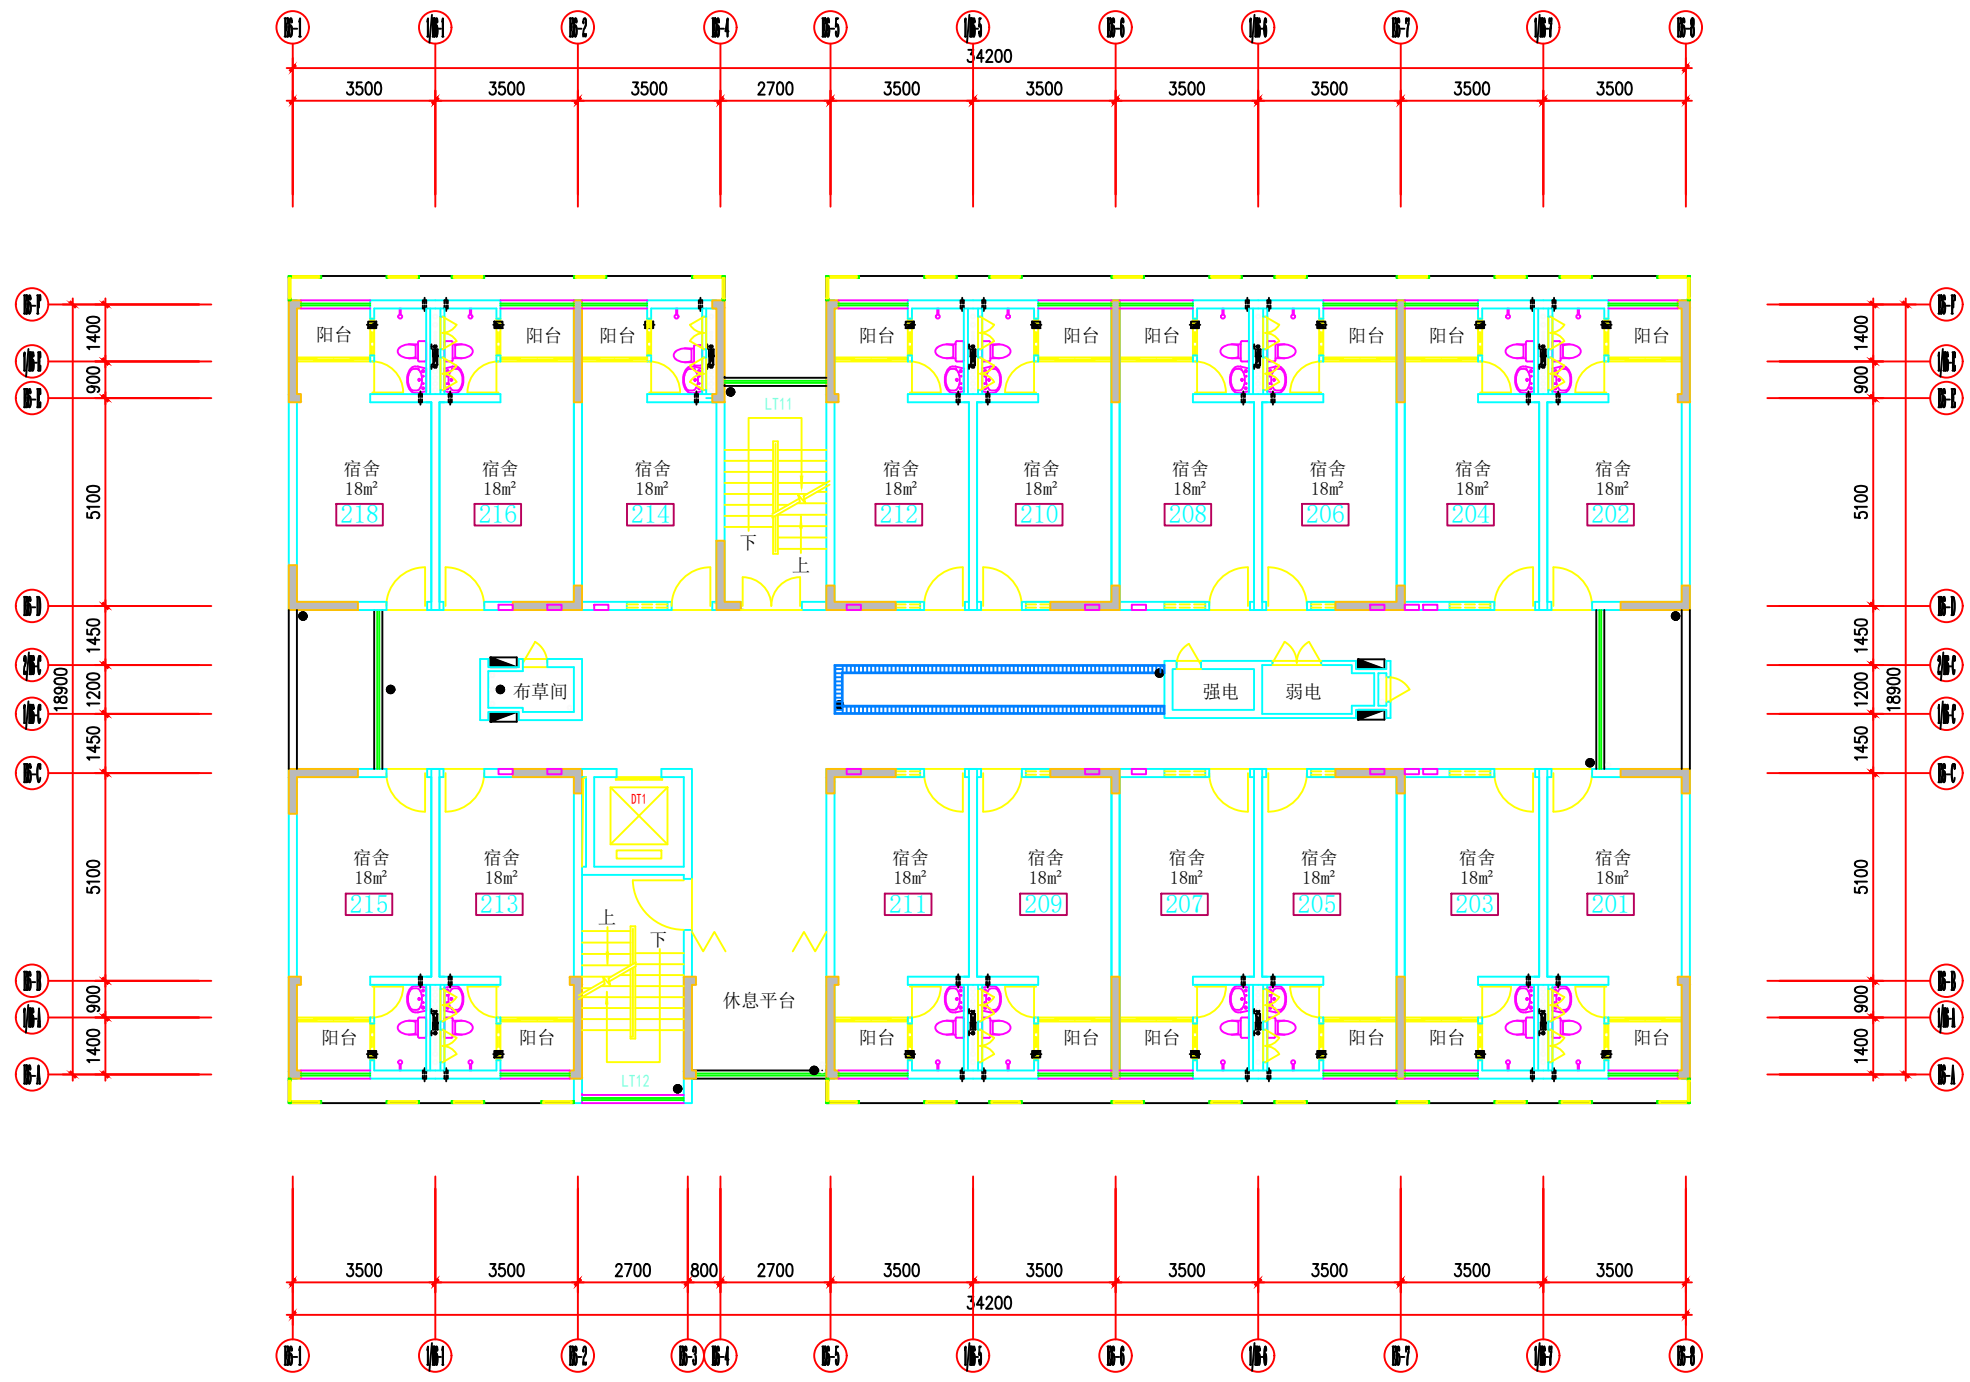

6栋二层平面图